


TABLEAU DES SURFACES		
DESIGNATIONS	SURFACES	SURFACES PLANCHER
LOT 1	934 m ²	
LOT 2	765 m ²	
LOT 3	1070 m ²	
LOT 4	1024 m ²	
LOT 5	1003 m ²	
LOT 6	1378 m ²	
TOTAL DES LOTS	6174 m ²	799 m ²
ESPACES COMMUNS	1470 m ²	
BASSIN	182 m ²	
TOTAL DES PARTIES COMMUNES	1652 m ²	
TOTAL	7826 m ²	799 m ²

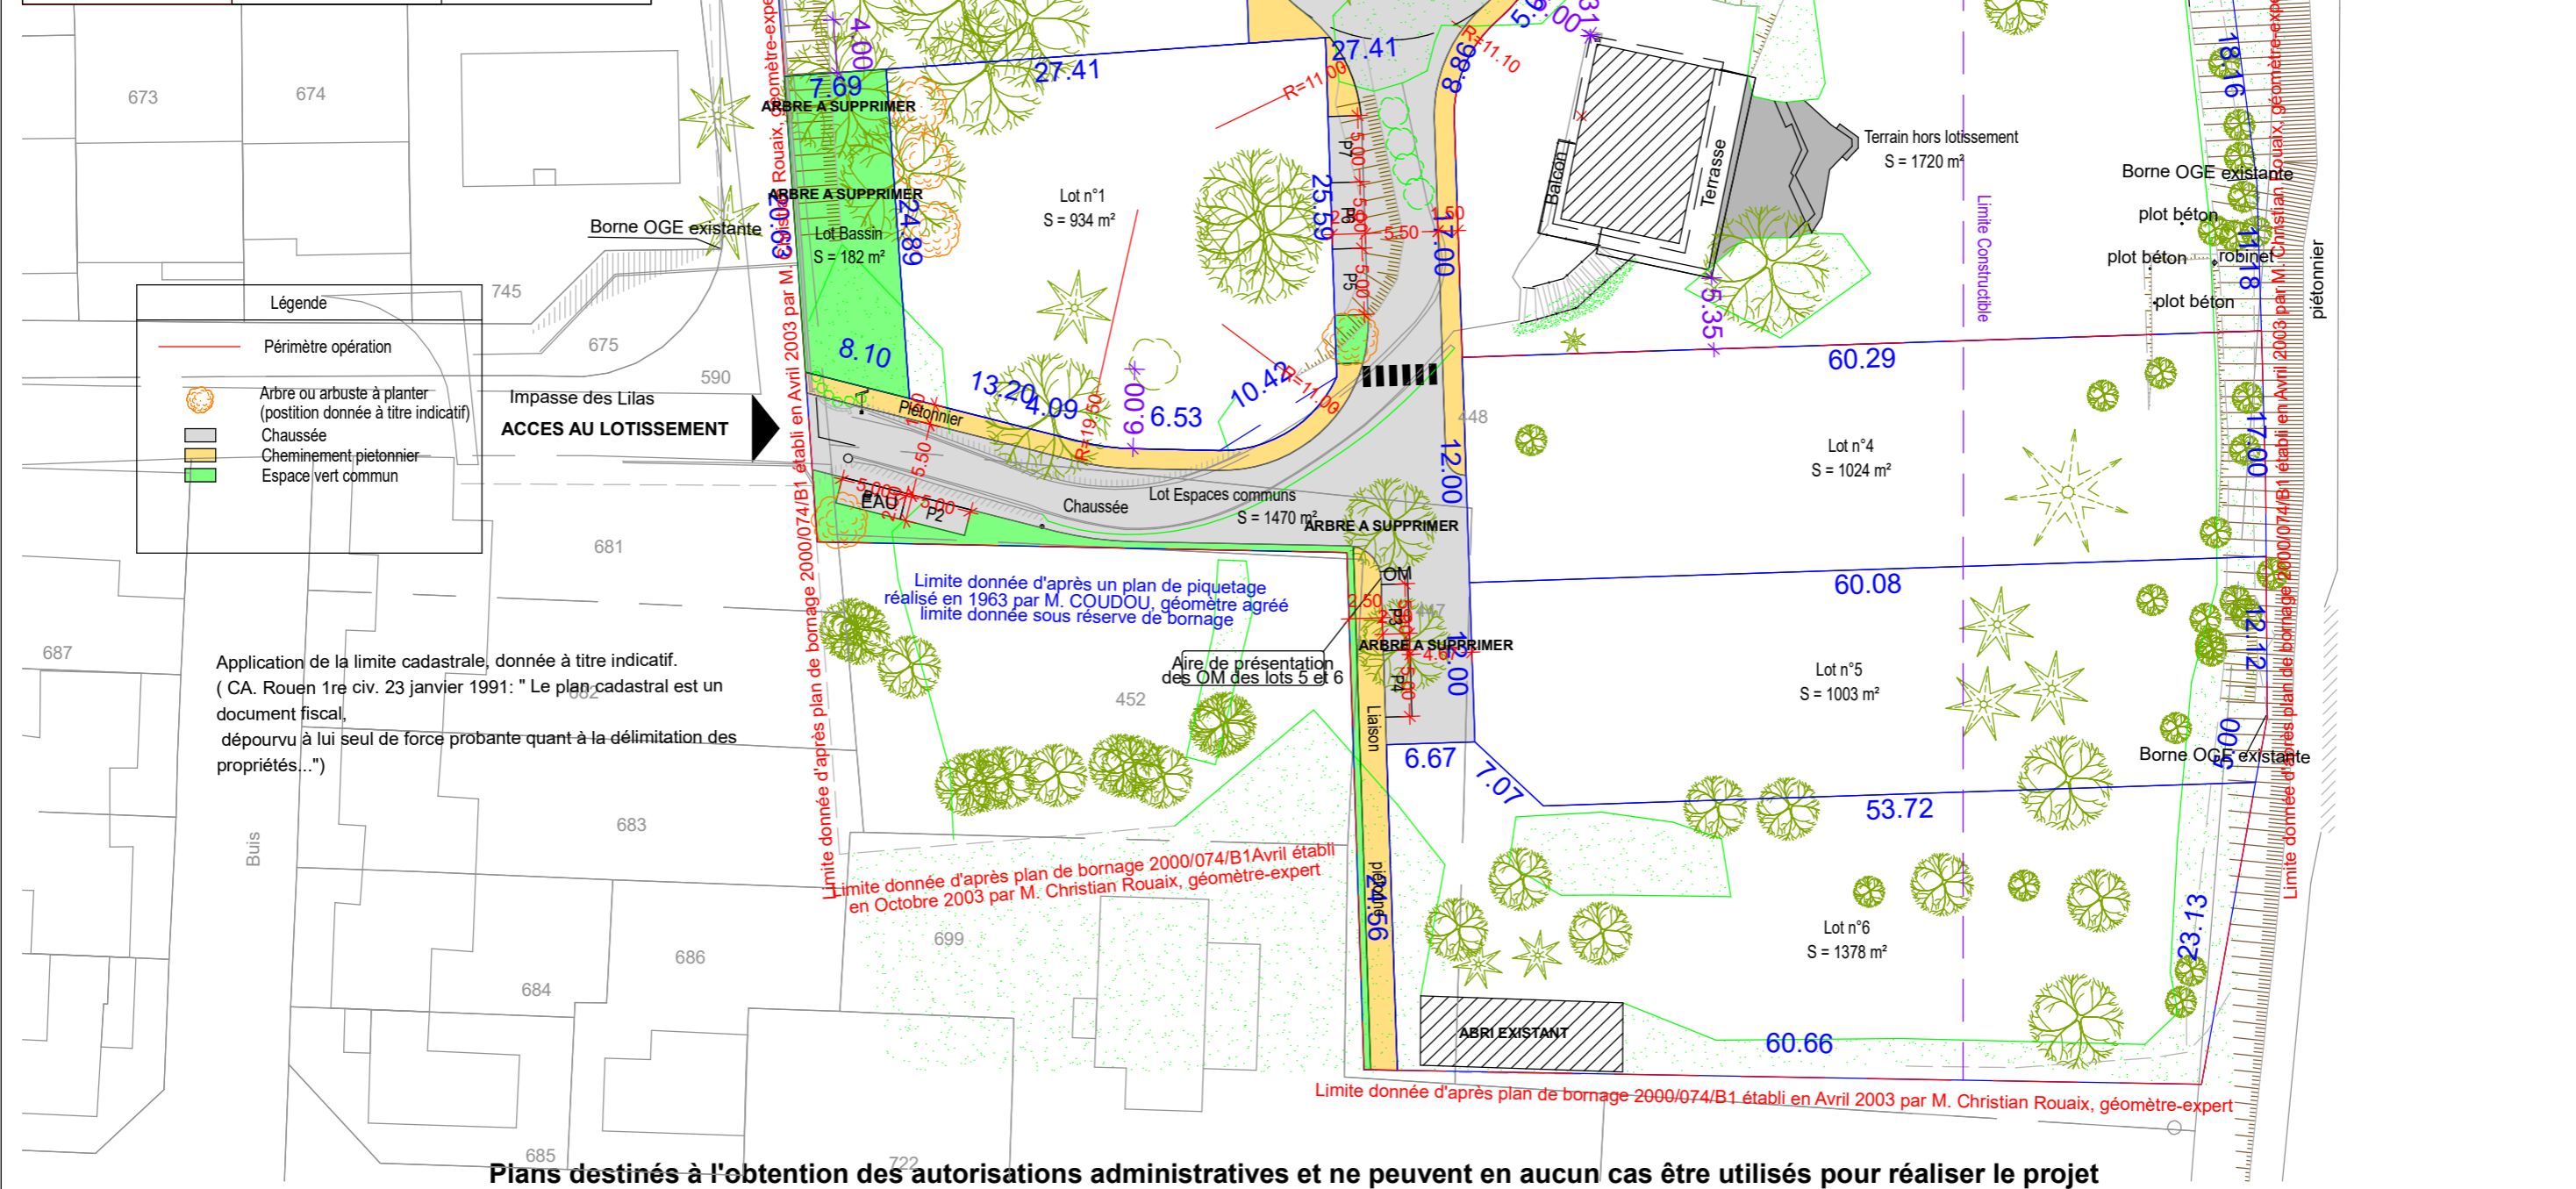

- Légende
- Périmètre opération
 - Arbre ou arbuste à planter (position donnée à titre indicatif)
 - Chaussée
 - Cheminement piétonnier
 - Espace vert commun

Application de la limite cadastrale, donnée à titre indicatif.
 (CA. Rouen 1re civ. 23 janvier 1991: " Le plan cadastral est un document fiscal, dépourvu à lui seul de force probante quant à la délimitation des propriétés...")

Plans destinés à l'obtention des autorisations administratives et ne peuvent en aucun cas être utilisés pour réaliser le projet