


PUITS D'INFILTRATION SCHEMA TYPE

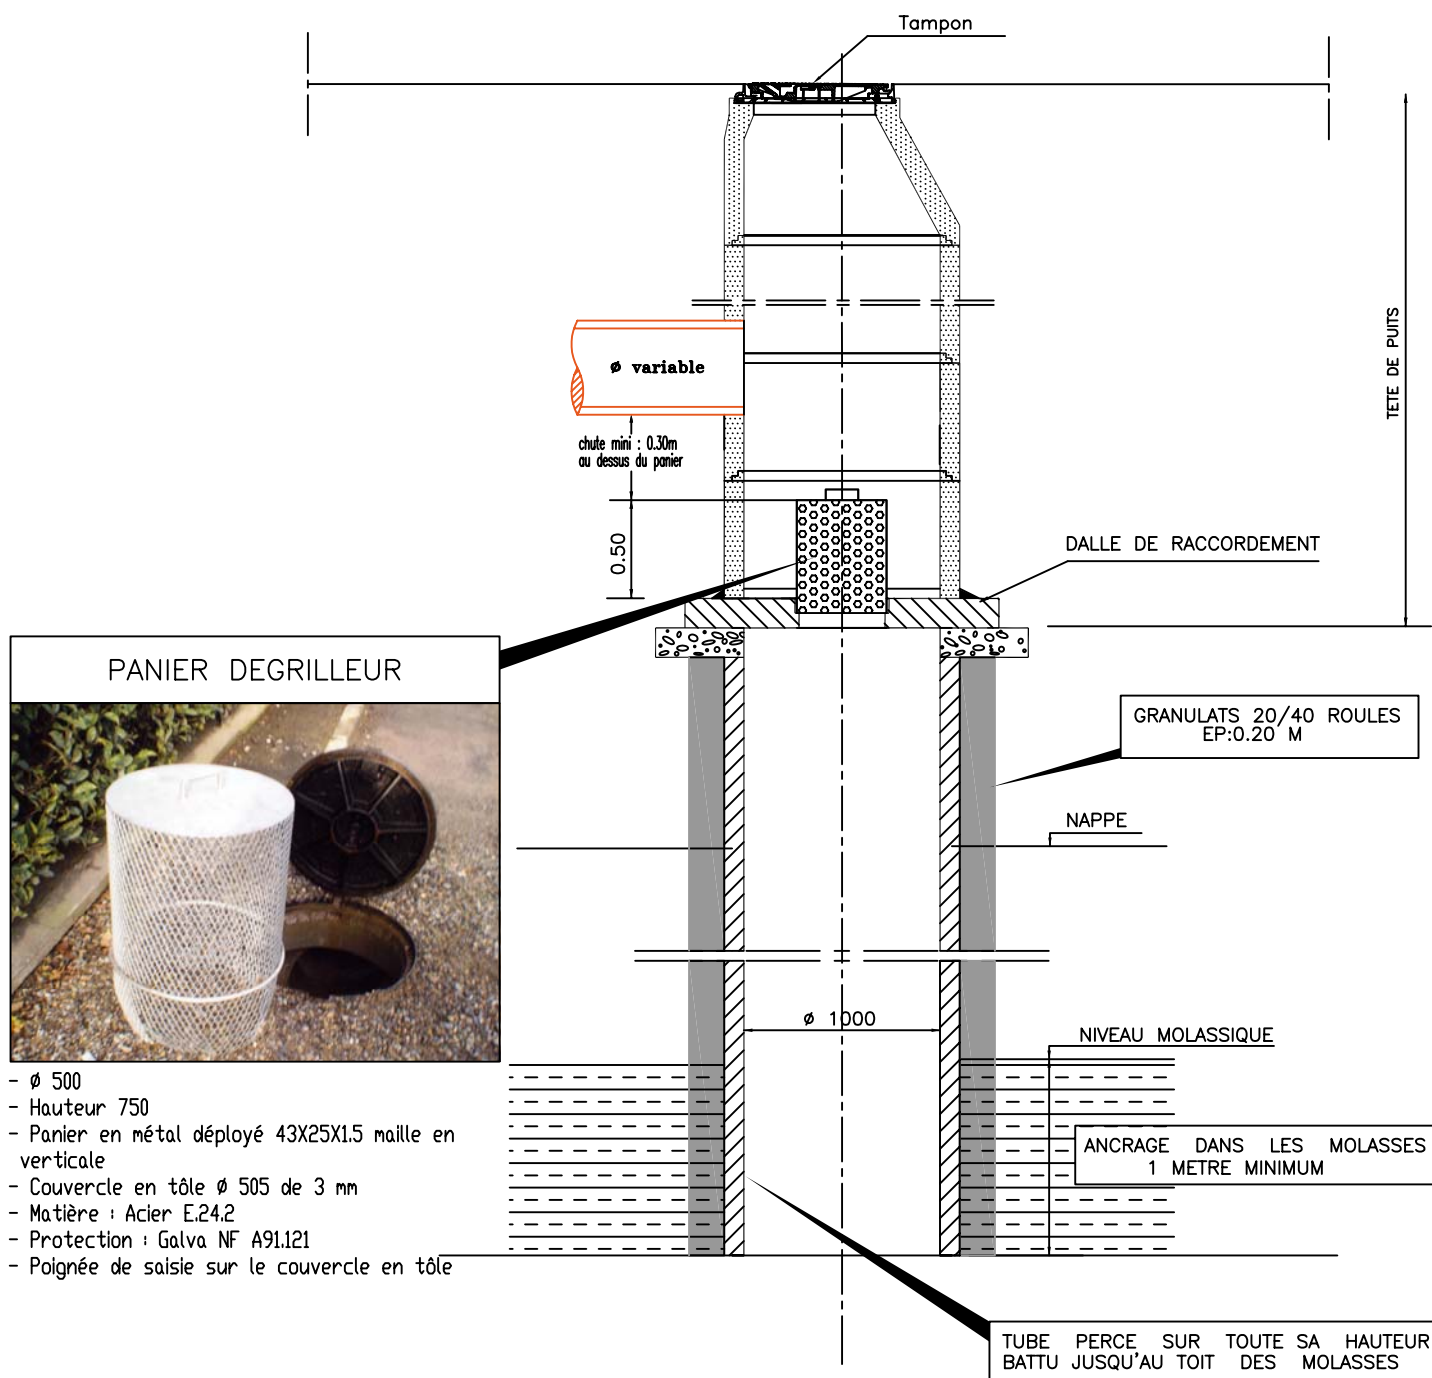

Nota : Le panier dégrilleur doit recevoir l'agrément du Grand Toulouse

La mise en place d'un décanteur entre la bouche d'égout et le puits d'infiltration devient indispensable lorsque le puisard risque un colmatage rapide dû aux feuilles ou à des graviers