DEPARTEMENT DE LA HAUTE-GARONNE

COMMUNE DE VILLEFRANCHE DE LAURAGAIS

Lieu-dit: " Salazart "

les parcs AMÉNAGEUR

SAS LES PARCS AMENAGEUR

Lotissement

Les Jardins de Salazart

Cabinet de Géomètre-Expert
VAILLES - CIVADE

Siège Social
170, Avenue Saint-Germier
31600 MURET
Tél: 05-61-51-01-27

Agence BALMA
1, bis rue de l'Europe
31130 BALMA
Tél: 05-61-24-11-41

E-mail : contact@vailles-civade.fr

Réf: 16-236

Cabinet
VAILLES - CIVADE
Géomètre - Expert

Réf: 16-236

PLAN DE VENTE ET DE BORNAGE

Lot n° 10

Section C n° 1568

Surface arpentée : 500 m²

Edition du 28-01-2019

Edition du Lundi 28 Janvier 2019 / 11:52

Présentation : Plans de Vente

PLAN DE SITUATION - ECHELLE 1/25000

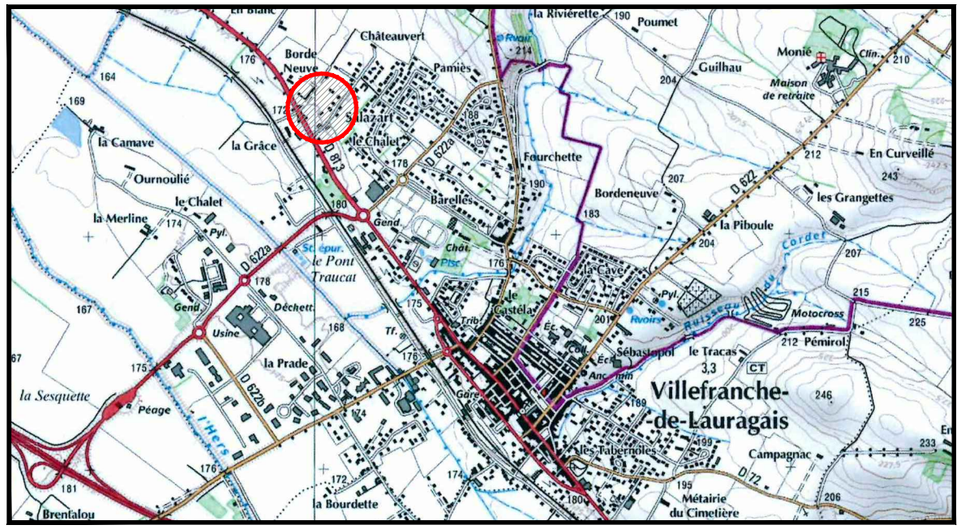

PLAN D' ENSEMBLE - ECHELLE 1/1000

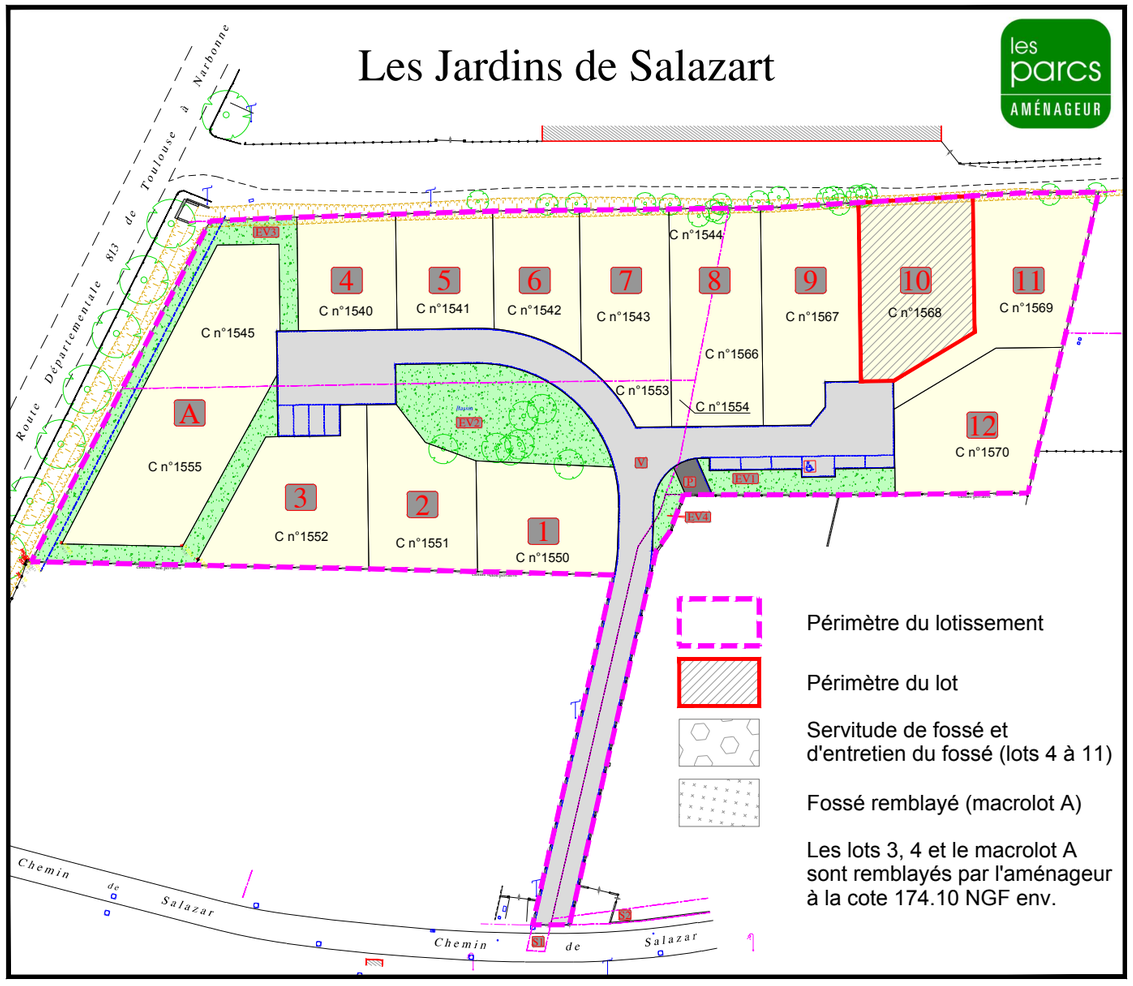

les parcs AMÉNAGEUR

PLAN DE MASSE - ECHELLE 1/250

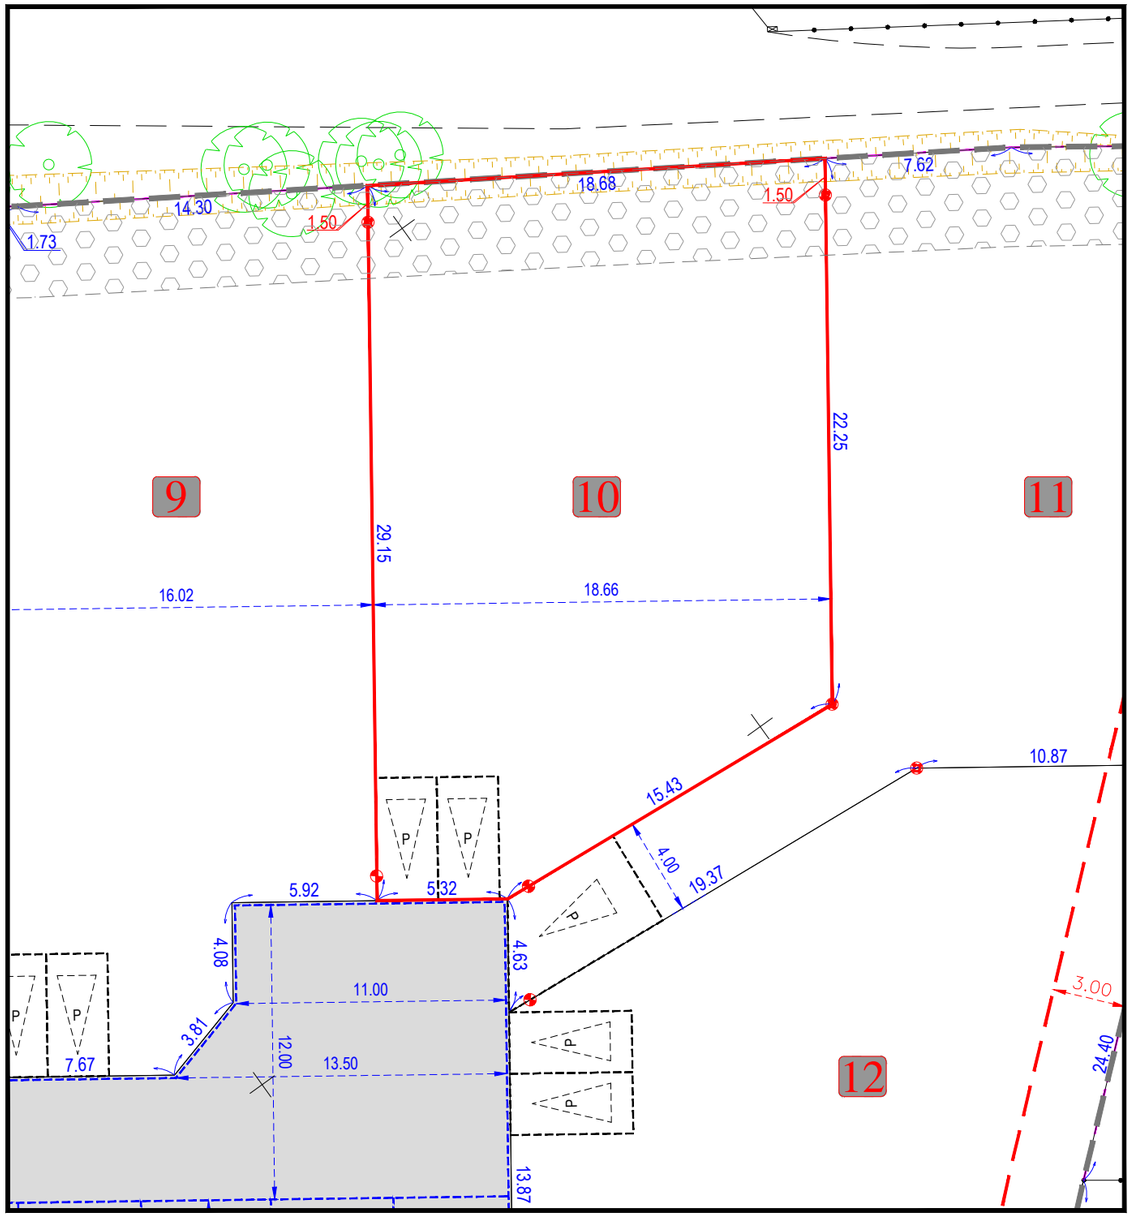

LEGENDE:

- Limite périmétrique du lot
- Accès au lot et aire de stationnement permettant de recevoir deux véhicules
- borne (en limite, sauf indication contraire)
- borne en retrait de 1.00 m côté voirie
- Limite zone constructible

NOTA: La cote plancher sur l'ensemble des constructions ne devra pas être inférieure à 174.10 NGF